



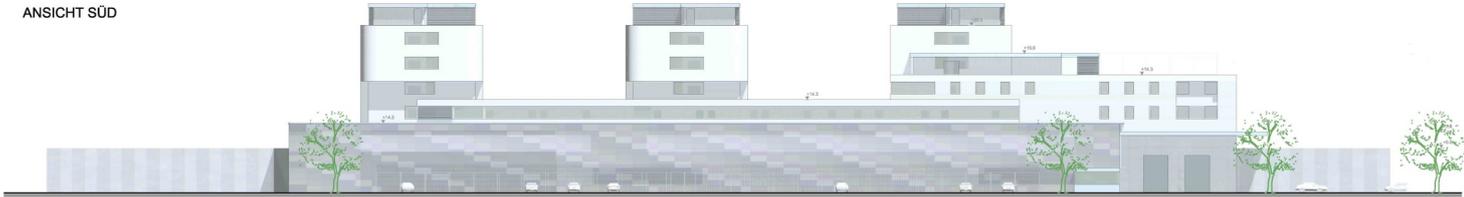

ANSICHT SÜD

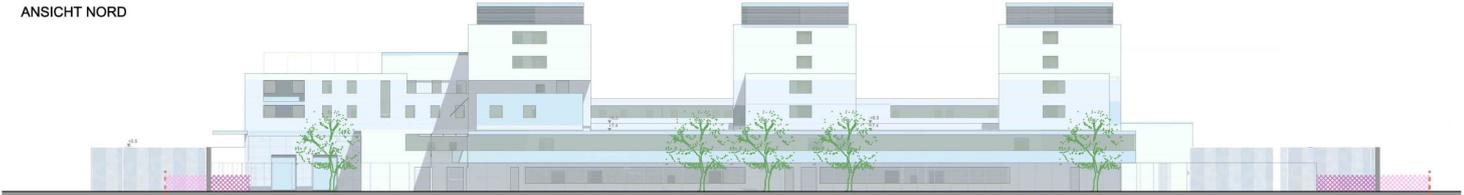

ANSICHT NORD



Entwurf
Präsentation
Einreichung
Ausführungsplan
Ausschreibung
Bestandsplan
Brandschutz
Projektsteuerung
Bauaufsicht
Bauphysik

2011

JUSTIZANSTALT

Neubau Justizanstalt Salzburg

Funktion Teilnehmer

Auslober Bundesimmobiliengesellschaft

ARCH DI JOSEF KOPF
WETTBEWERB

